


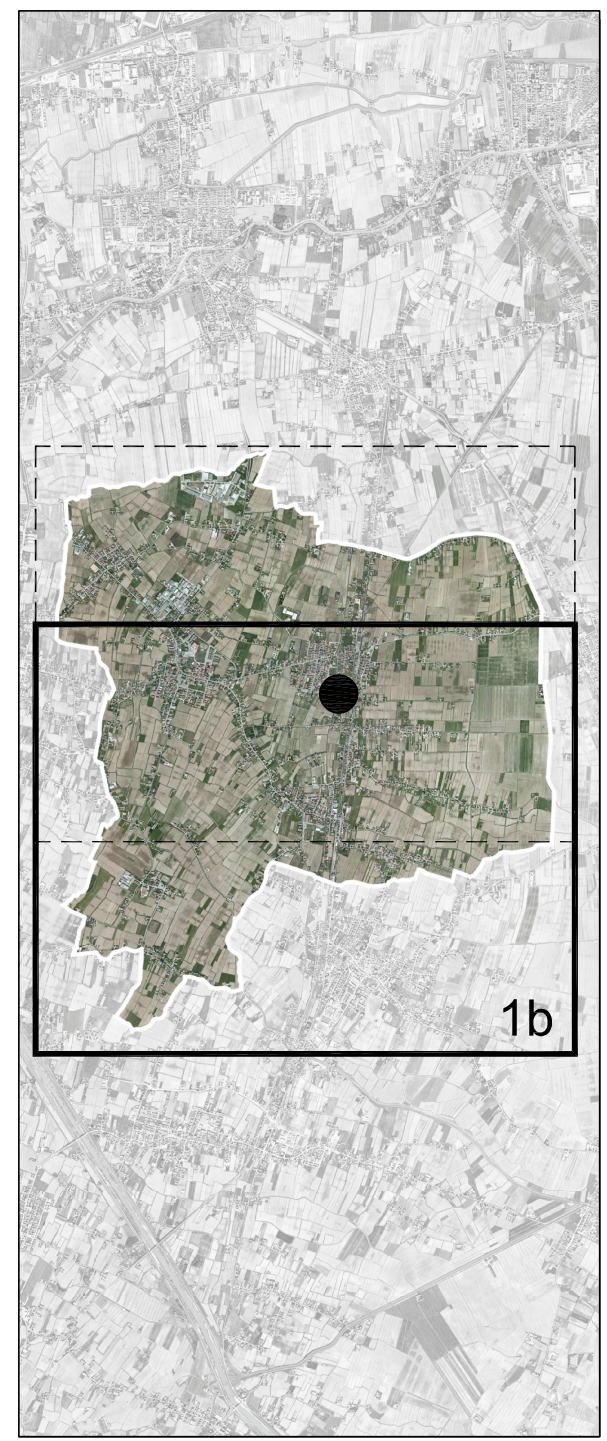

LEGENDA		N.T.O.
	Confine comunale	Art. 4
	Centro storico	Art. 45
	Zona A	Art. 55
	Zona B	Art. 55
	Zona C1	Art. 56
	Zona C1.1	Art. 56
	Zona C2	Art. 57
	Zona D	Art. 59
	Zona E	Art. 62
	Ambiti oggetto di accordi art. 6 L.R. 11/2004	Art. 9
	Aree oggetto di proposte accordi art. 6 L.R. 11/2004	Art. 9
	Ambiti del P.U.A.	Art. 10
	Ambito della "Brenta Secca"	Art. 58
	Interventi puntuali di nuova edificazione/ampliamento ad uso residenziale fino a 500 mc	Art. 56
	Ambito generatore di credito edilizio	Art. 11
	Identificazione delle zonizzazioni poste fuori dalle zone siglificate al 2000 con riferimento al Repertorio Normativo allegato alla Norme Tecniche Costruttive	
	zona sottosono	
AREE PER SERVIZI PUBBLICI E DI INTERESSE PUBBLICO		
	SA - Aree per istruzione	Art. 70
	SBr - Aree per attrezzature di interesse comune religiose	Art. 70
	SBr - Aree per attrezzature di interesse comune civili	Art. 70
	SC - Aree attrezzate a parco e per il gioco e lo sport	Art. 70
	SD - Aree a parcheggio	Art. 70
	F1 - Cimbali	Art. 71
	F2 - Attrezzature tecnologiche	Art. 71
	F3 - Attività ricreative, sportive e ricreative private di interesse collettivo	Art. 72
	Aree a verde pubblico del P.U.A.	Art. 10-70
	Aree a parcheggi del P.U.A.	Art. 10-70
EDIFICI DI INTERESSE STORICO, ARCHITETTONICO E AMBIENTALE		
	Edifici con vincolo ai sensi dell'art. 10 del D.Lgs. 42/2004	Art. 23
	Edifici di interesse storico, architettonico e ambientale	Art. 45
	UNITA' EDILIZIA CON GRADO DI TUTELA (Classi A.1, A.2, A.3) IN ZONA E	Art. 47
	Grado di tutela (Classi A.1, A.2, A.3)	Art. 48
	Parchi e Giardini storici individuati dal P.A.L.A.V.	Art. 42
	1 - Giardino Villa Baldini	
	2 - Giardino Villa dei Gatti	
	3 - Parco Villa Geronzi	
	4 - Parco Villa Ottocentesca	
	5 - Parco Villa Menegazzo	
	6 - Giardino Villa Benini	
	7 - Giardino Villa Geronzi	
	8 - Parco Villa Perini	
	9 - Giardino Villa Manfredini	

SISTEMA INFRASTRUTTURALE	
	Strade esistenti / programmate
	Ferrovia
	Percorsi ciclabili esistenti / di progetto / programmate
	Attività produttiva in zona impropria
	Attività produttiva e commerciale in zona impropria (Vedere al P.R.G. capo con D.G.R.V. n° 1500 del 28/03/1985)
	n1= Numero schede
	n2= Numero domanda
	Fabbricati rurali esistenti non funzionali alla attività agricola

SISTEMA AMBIENTALE E PAESAGGISTICO	
	Corse d'acqua individuati dal Piano delle Acque approvato con D.G.C. n° 51 del 28/09/2010
	Ambiti agricoli a buona integrità
	Principali filari e siepi esistenti e da reintegrare
	Argini della Brenta Secca

ELEMENTI GENERATORI DI VINCOLO	
	Classificazione istmica - Zona 4 (intero territorio comunale) D.G.R. 67/2007, G.P.C.M. n° 3274/2003, G.P.C.M. n° 3519/2006 e D.G.R. 71/2008
	Cimiteri/Fasce di rispetto - R.D. 1265/1904
	Visibilità/Fasce di rispetto - D.Lgs 285/1992 - d.p.v. 495/1992
	Idrografia/Fasce di rispetto - Servizio Idraulico R.D. 368/1904 e R.D. 523/1904
	Ferrovia/Fasce di rispetto - D.P.R. 753/1980
	Elettrodotti/Fasce di rispetto - L. 36/2001 D.M. 08/07/2003 D.M. 28/05/2008
	ImE Antenne esistenti
	ImN Antenne di progetto
	Allevamenti zootecnici intensivi / fasce di rispetto - L.R. 11/2004
	Gasdotto
	Oleodotto
	Limite centri abitati D.Lgs 285/1992 e D.P.R. 495/1992

IDONEITA' EDIFICATORIA DEI TERRENI (Tav. 3 del P.A.T.I.)	
	Area non idonea
	Area idonea a condizione
	Area esondanti e/o periodico ristagno idrico

Ambiti Territoriali Omogenei - A.T.O. (Tav. 4 del P.A.T.I.)	
	Camponogara / centro urbano
	Calcinò-Prozzolo / ambiti urbani
	Prematore / centro urbano
	Camponogara / ambiti rurali (A-B)
	Camponogara / ambito rurale
	Camponogara / ambito produttivo e servizi (A-B)

Art. 73
Art. 28
Art. 74
Art. 60
Art. 60
Art. 63
Art. 37
Art. 39
Art. 40
Art. 44
Art. 24
Art. 25
Art. 26
Art. 27
Art. 28
Art. 29
Art. 30
Art. 31
Art. 33
Art. 32
Art. 26
Art. 34
Art. 34
Art. 35
Art. 2
Art. 70
Art. 70
Art. 70
Art. 70
Art. 71
Art. 71
Art. 72
Art. 10-70
Art. 10-70
Art. 23
Art. 45
Art. 47
Art. 48
Art. 42

